


Beweglicher Sonnenschutz mit Statikpfosten
 Active solar shading with structural mullions
 Brise-soleil à lames orientables avec poteaux renforcés
 Protección solar móvil con montantes reforzados

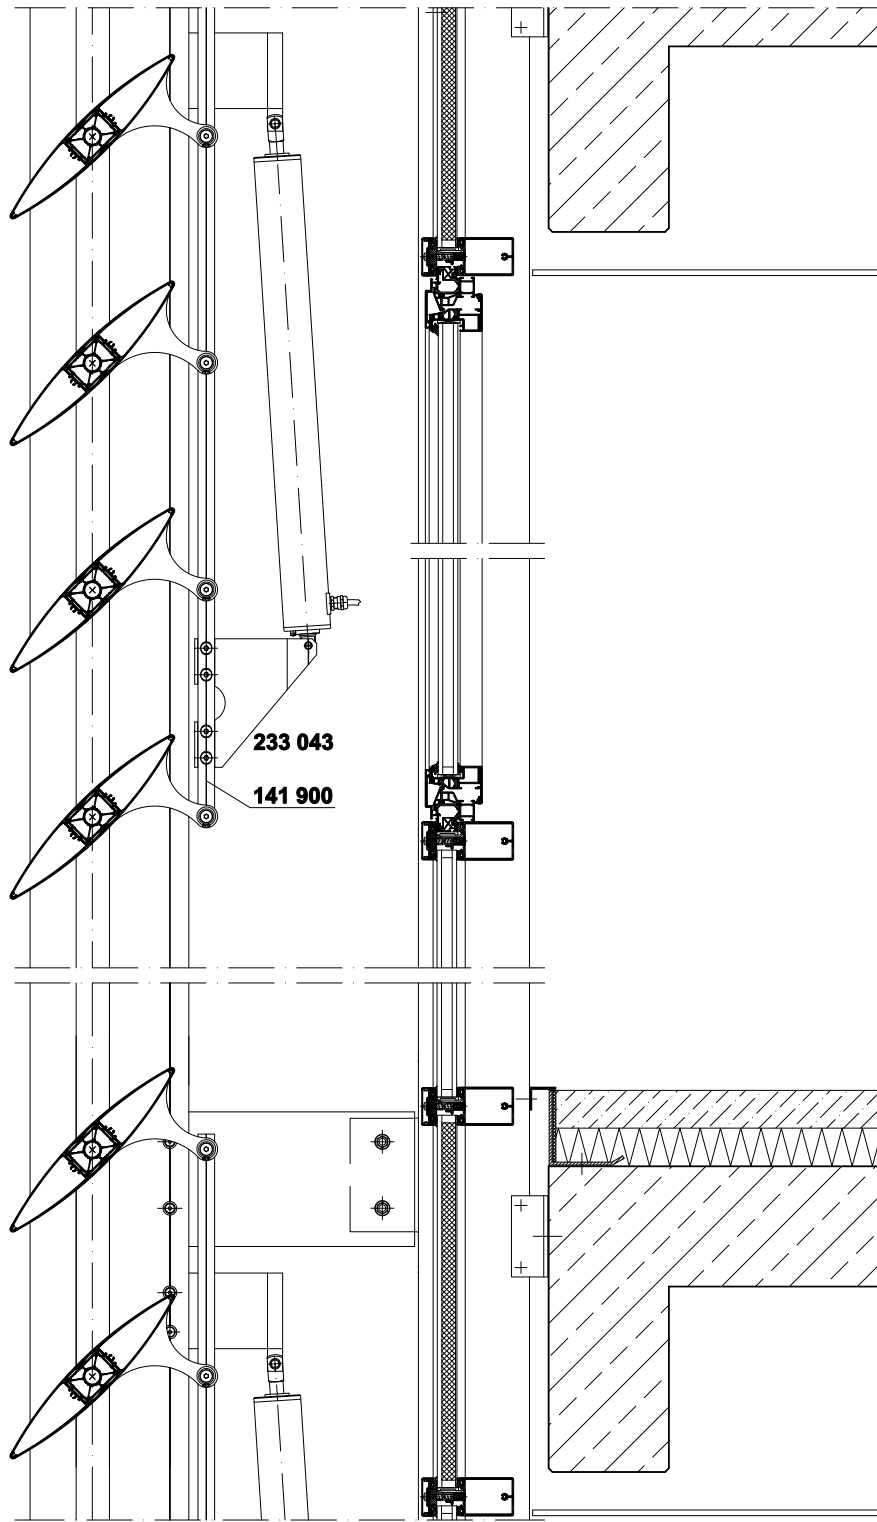


Secciones
 Coupes détaillées

Section details
 Detailschnitte


Maßstab 1:10 • Scale 1:10 • Echelle 1:10 • Escala 1:10

Beweglicher Sonnenschutz mit Registerpfosten
Active solar shading with carrier mullions
Brise-soleil à lames orientables avec profilé porte-lames.
Protección solar móvil con montantes de registro

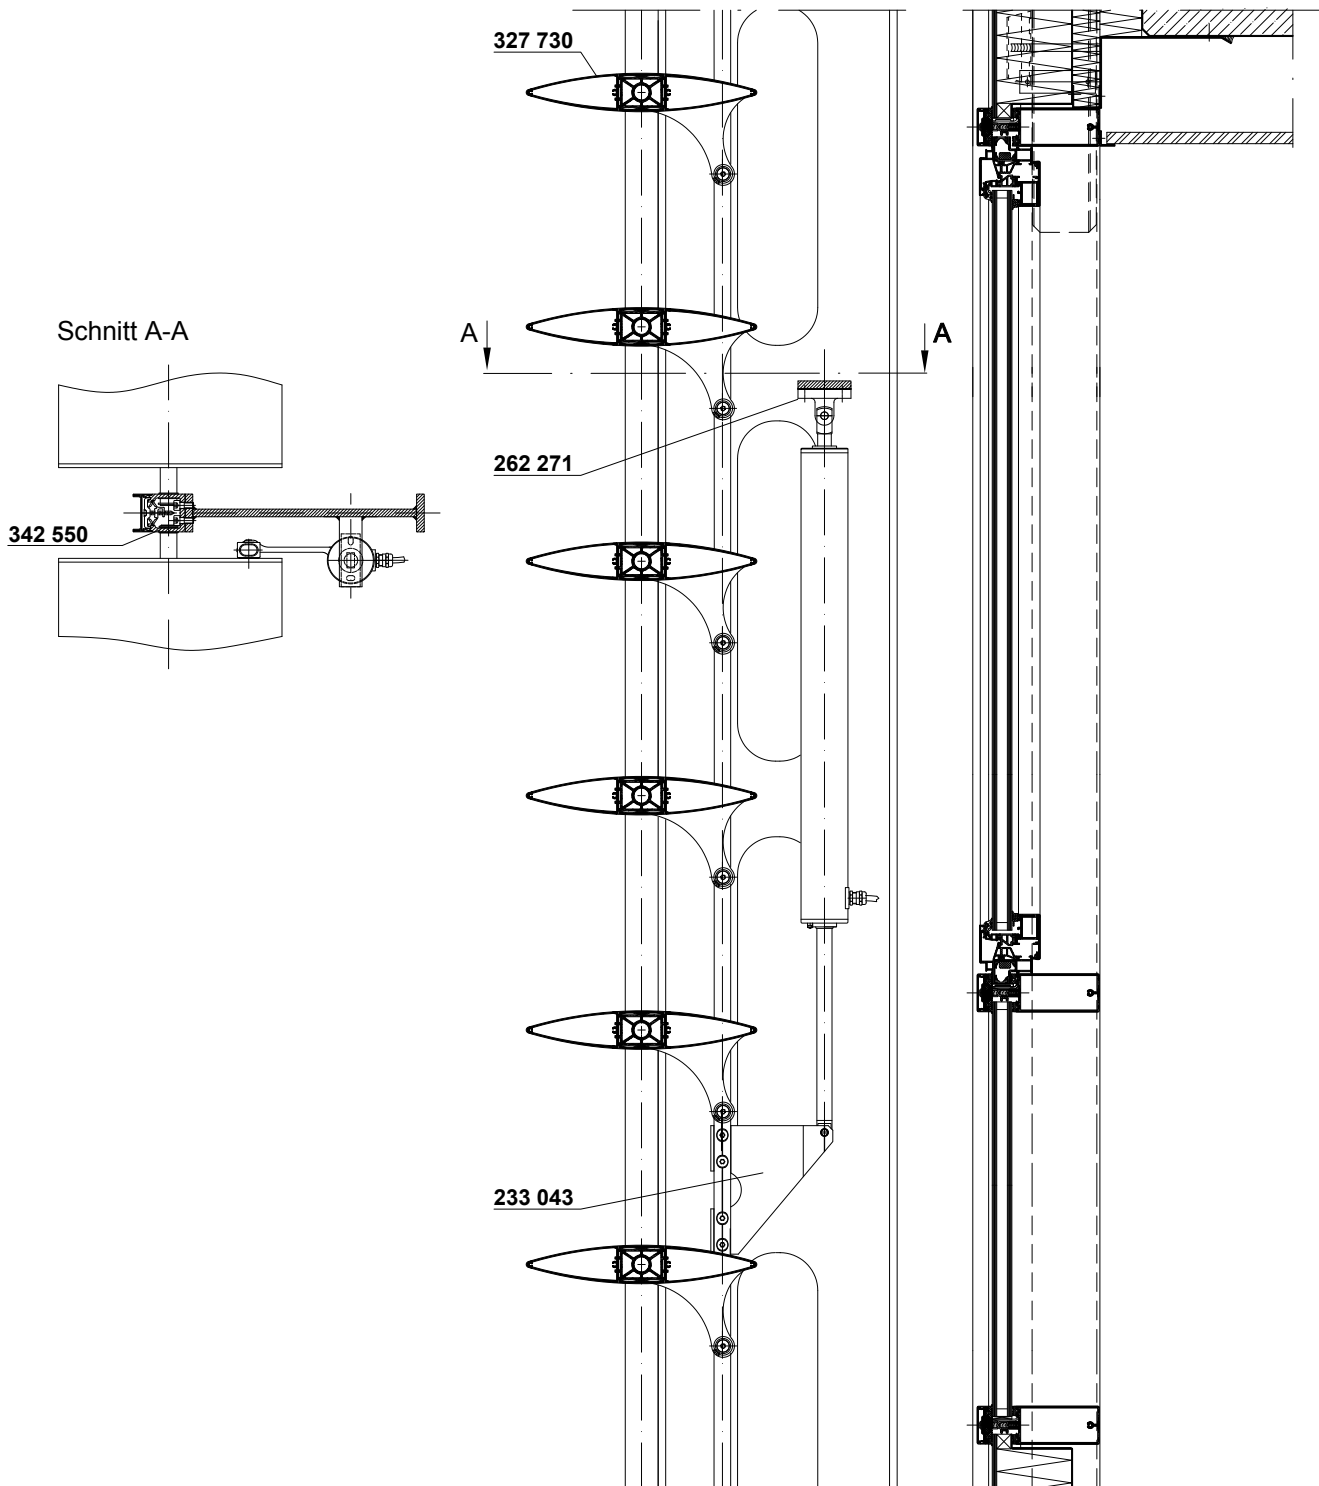


Maßstab 1:10 • Scale 1:10 • Echelle 1:10 • Escala 1:10

Beweglicher Sonnenschutz mit vertikaler Lamellenanordnung
Active solar shading with vertical blade arrangement
Brise-soleil à lames orientables disposées verticalement
Protección solar móvil con lamas colocadas en vertical

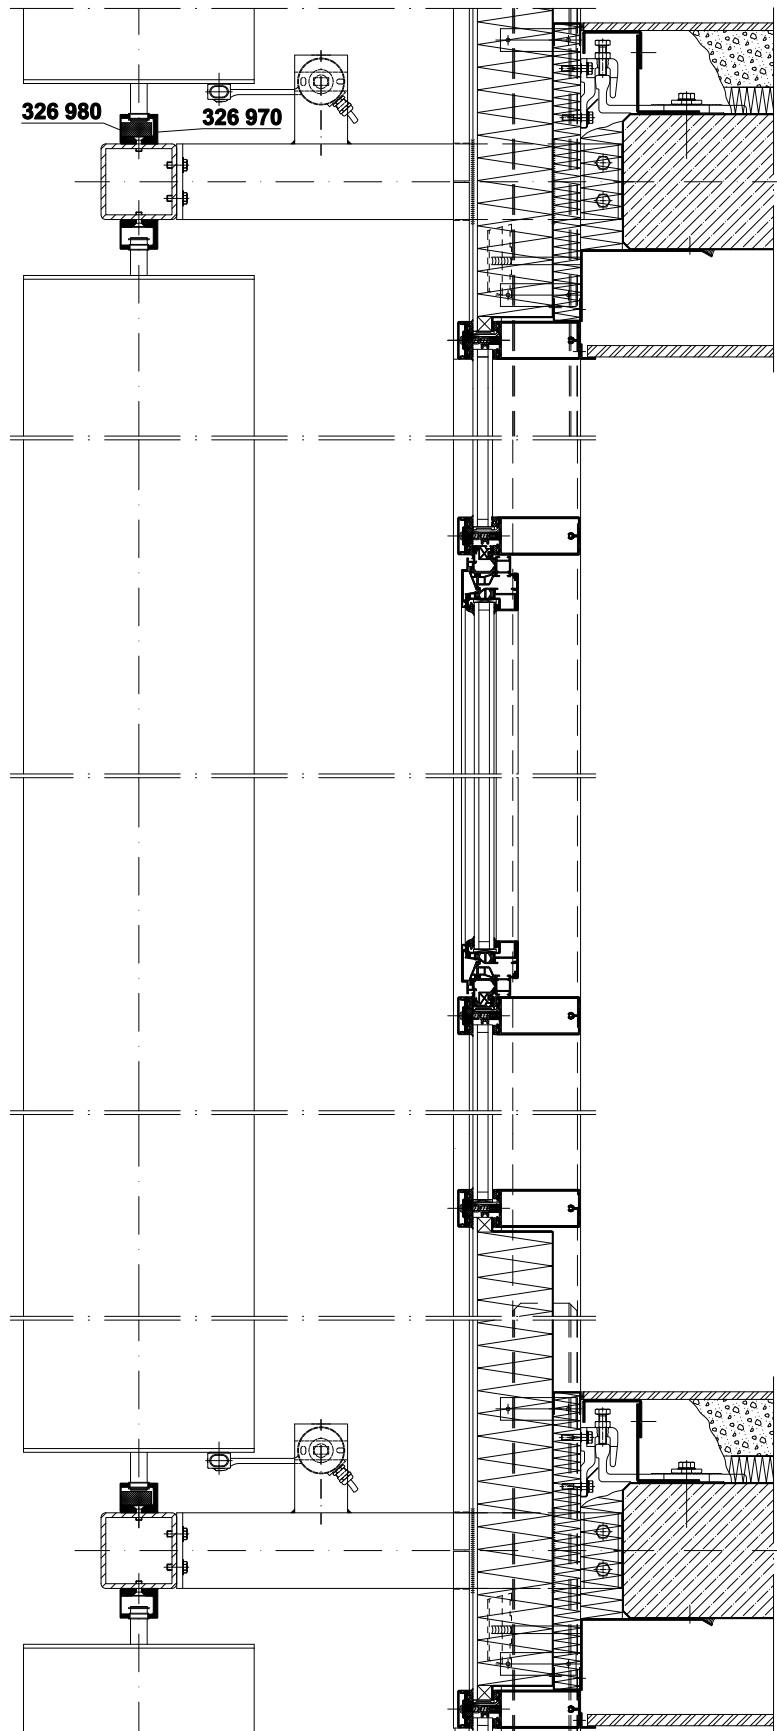

Maßstab 1:10 • Scale 1:10 • Echelle 1:10 • Escala 1:10

Beweglicher Sonnenschutz mit Lichtdachsystem
Active solar shading with skylight system
Brise-soleil à lames orientables sur système de verrière
Protección solar móvil con sistema de lucernario

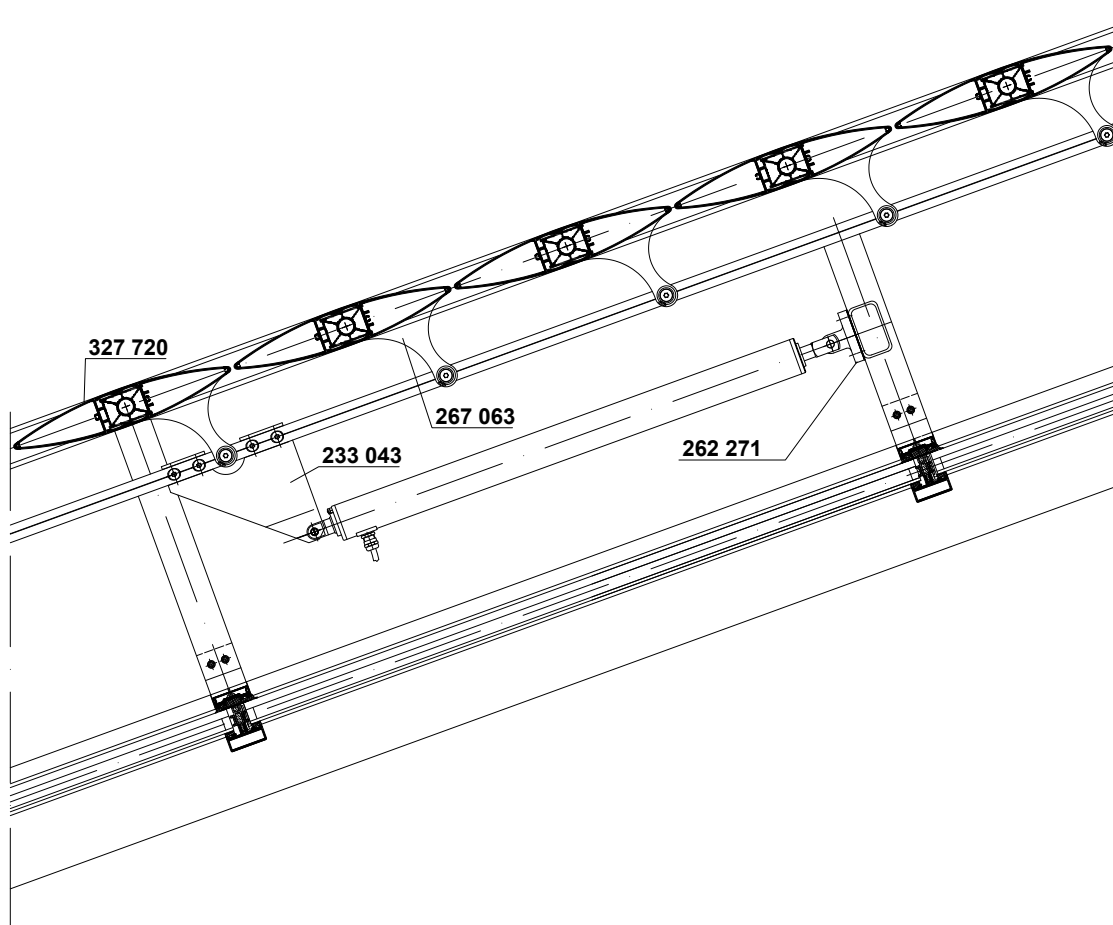

Maßstab 1:10 • Scale 1:10 • Echelle 1:10 • Escala 1:10